


ČÁST "B"

ČÁST "B"

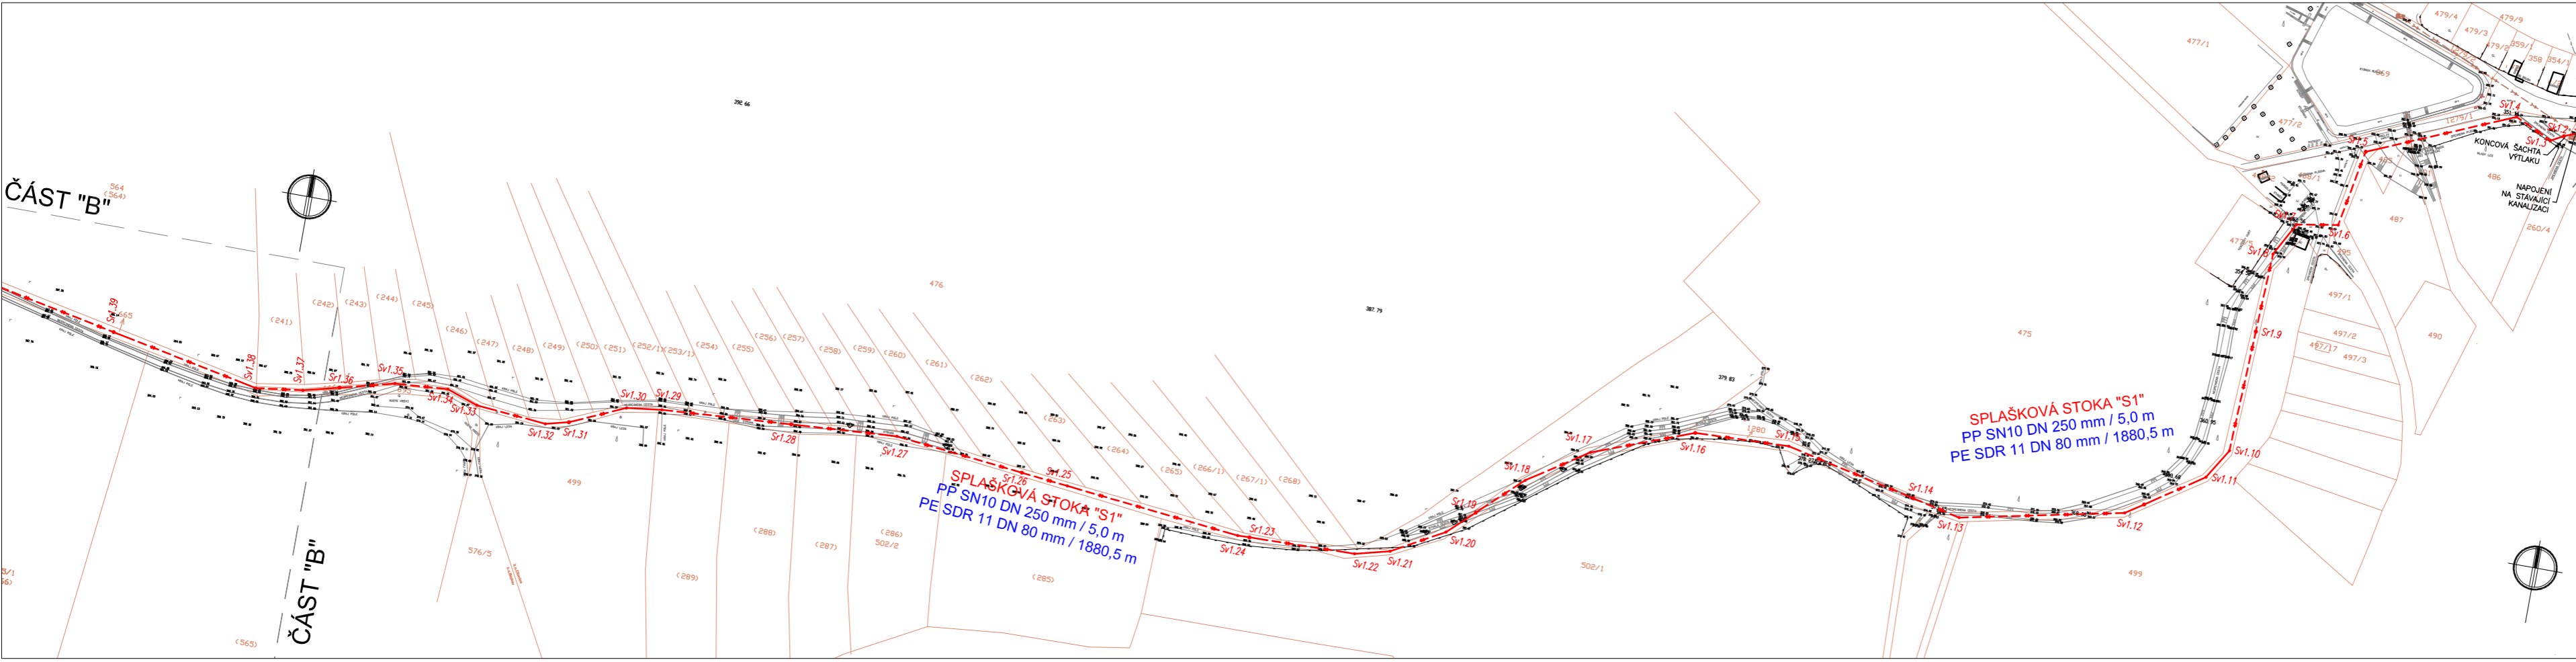


**SPLAŠKOVÁ STOKA "S1"**  
 PP SN10 DN 250 mm / 5,0 m  
 PE SDR 11 DN 80 mm / 1880,5 m

**SPLAŠKOVÁ STOKA "S1"**  
 PP SN10 DN 250 mm / 5,0 m  
 PE SDR 11 DN 80 mm / 1880,5 m

**LEGENDA**

- NAVŘZENÉ SÍŤE**
- - - - - splašková kanalizace PP SN10
  - - - - - splašková kanalizace PE SDR 11 (výtlak)
  - - - - - přípojka splaškové kanalizace PVC DN 150mm
- STÁVAJÍCÍ SÍŤE**
- - - - - vodovod
  - - - - - rozvod elektro NN
  - - - - - sdělovací kabel
  - - - - - plynovod

**KLAD MAPOVÝCH LISTŮ**

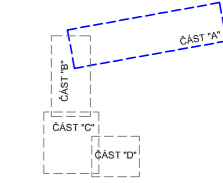

**P O Z N Á M K A :**  
 VEŠKERÉ INŽENÝRSKÉ SÍŤE JE NUTNO VYTYČIT PŘED ZAHÁJENÍM VÝKOPOVÝCH PRACÍ ZA PŘÍTOMNOSTI JEJICH SPRÁVCE !!! ZE SKUTEČNÉ POLOHY STÁVAJÍCÍCH INŽENÝRSKÝCH SÍŤÍ NĚŽE VYPLYNOUT NUTNOST DĚLČÍCH ZMĚN TRAS. PŘI SOUBĚHU A KŘÍŽENÍ NAVŘZENÝCH SÍŤÍ S OSTATNÍMI INŽENÝRSKÝMI SÍŤEMI JE NUTNO DODRŽET NORMU ČSN 73 60 05.

INVESTOR		PROJEKČNÍ STAVBY		ČELO PANE	AUTOPROJEKT	
OBEC BEZKOV Bezkov 71 669 02 Znojmo		 VOŠŤHOPODĚLSKÁ A STAVBYPROJEKCE 142 00 PRAHA 4				
<b>DOKUMENTACE K ÚZMĚNNÉMU ŘÍZENÍ</b>						
HP:	Ing. Petr Pokorný	Výkonce:	Petr Kuchařka	PROJEKČNÍ ČÁSTIČKA		
Zprac. projektant:	Ing. Petr Pokorný	Kontrola:	Ing. Petr Pokorný			
Název stavby:	BEZKOV JHOMORAVSKÝ					
Kontaktní osoba:	BEZKOV					
Název stavby:	VEŘEJNÁ KANALIZACE OBCE BEZKOV S VÝTLAKEM DO OBCE ČITONICE				Fornac:	6 x A4
Období:	SITUACE STAVBY - ČÁST "A"				Datum:	10/2015
					Číslo:	DUR
					Číslo listu:	2/15
					Měřítko:	1:1000
					<b>3</b>	