
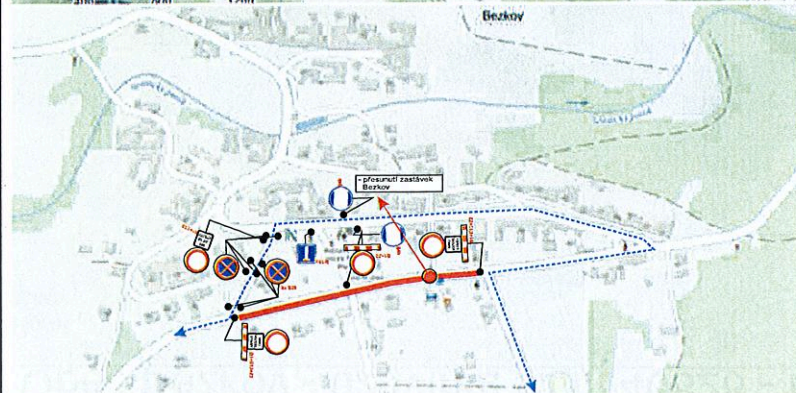


Obec Bezkov - uzavírka sil.III/40828 - I.Etapa - 6.3.2023 - 19.3.2023

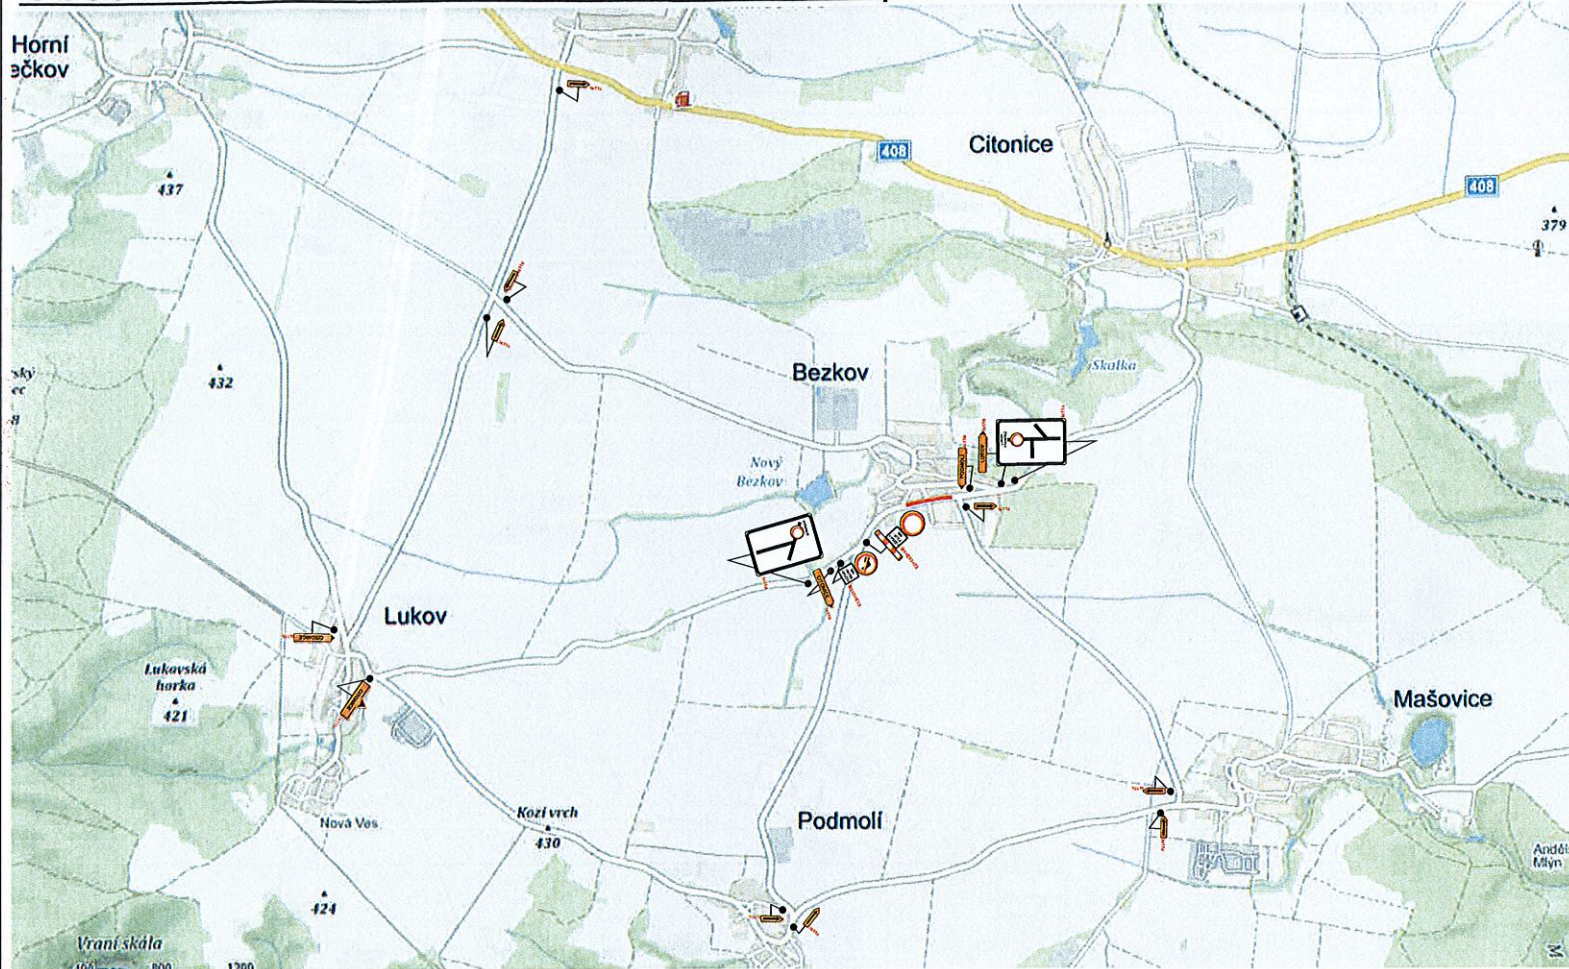

← - objízdna trasa pro LINKY BUS →

Urbania

Vyjádření DI PČR:

SOUHLÁSÍME dle ustanovení § 77 odst. 2 písm. b) zákona č. 361/2000 Sb. o provozu na pozemních komunikacích, ve znění pozdějších předpisů č.j.: KRPB-26120/C.J-2023-061306
Zhotovno dne 2. 2. 2023
za DI ZN por. Mgr. Ladislav Loun



Vyjádření obce Bezkov:



Vyjádření obce Lukov:

Vyjádření obce Podmolí:

Vyjádření obce Milíčovice:

Vyjádření obce Mašovice:

Obec Bezkov - uzavírka sil.III/40828 - II.Etapa - 20.3.2023 - 26.3.2023

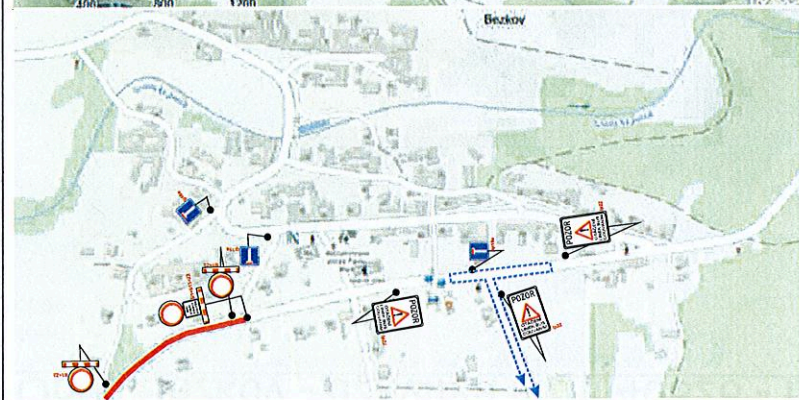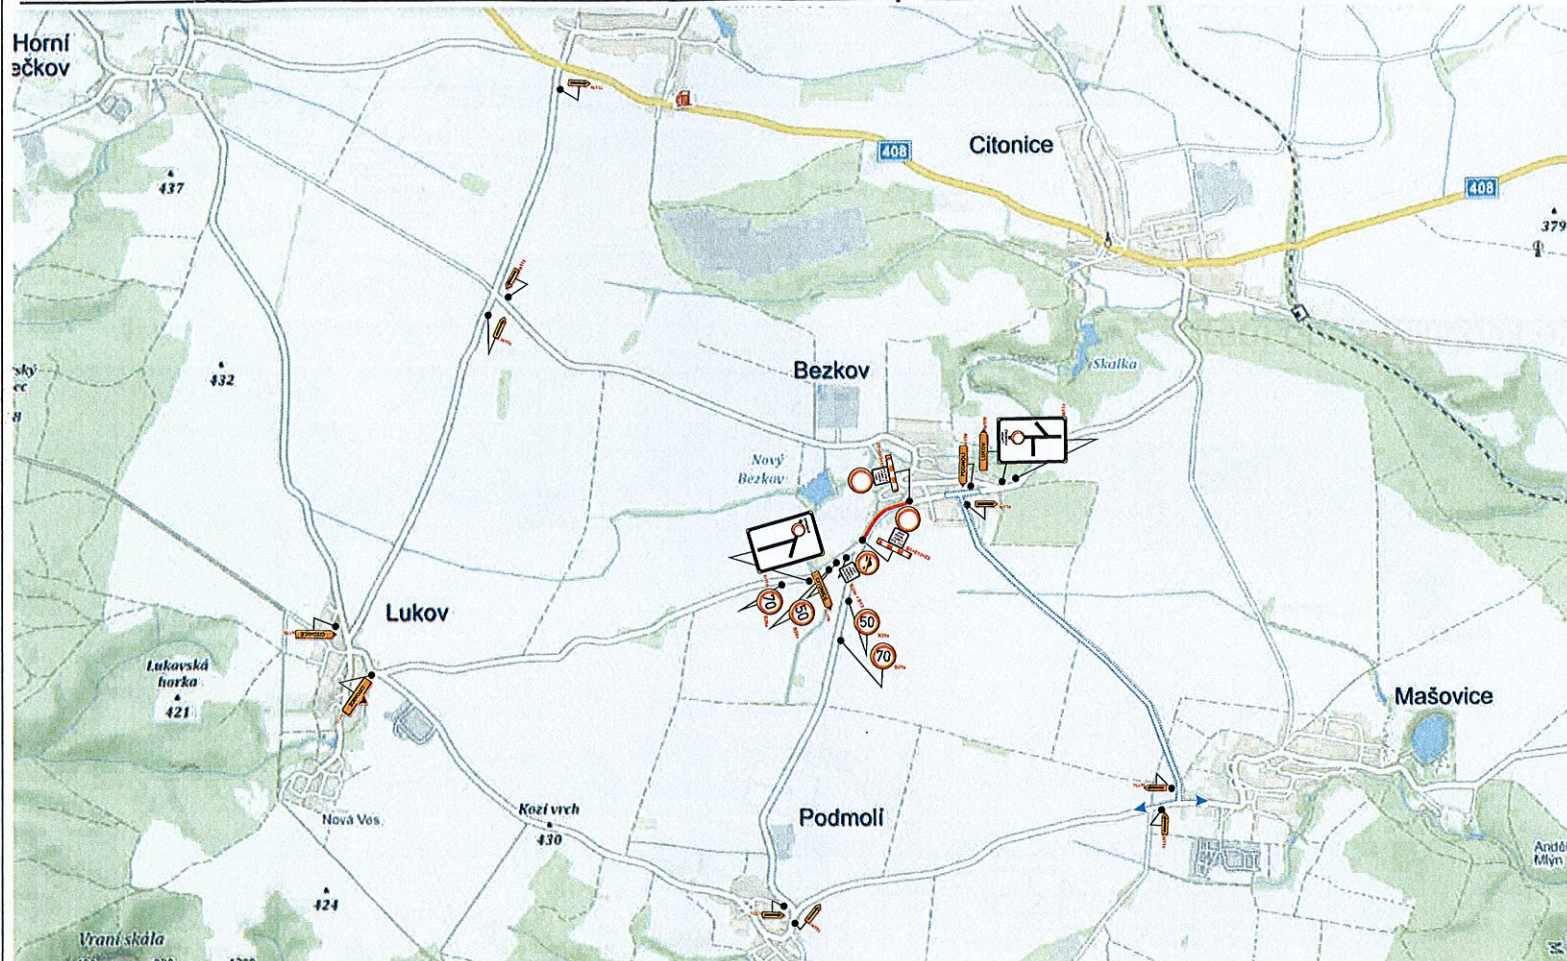

← - objíždňá trasa pro LINKY BUS →

Urbania

Vyjádření DI PČR:

SOUHLASÍME dle ustanovení § 77 odst. 2 písm. b) zákona č. 361/2000 Sb., o provozu na pozemních komunikacích, ve znění pozdějších předpisů
č.j.: KRPB-26120ČJ-2023-061306
Znejmno dne 2. 2. 2023
za DI ZN por. Mgr. Ladislav Loun

POLICE PĚŠKÉ VEŘEJNÉHO
KRAJE STŘEDNÍ MORAVY
Jihlavská 100
602 00 PĚŠKY
IČO: 000 000 000

Vyjádření SÚS JMK:

Vyjádření obce Bezkov:



Vyjádření obce Lukov:

Vyjádření obce Podmolí:

Vyjádření obce Milíčovice:

Vyjádření obce Mašovice:

Obec Bezkov - uzavírka sil.III/40820 - III.Etapa - 27.3.2023 - 30.3.2023

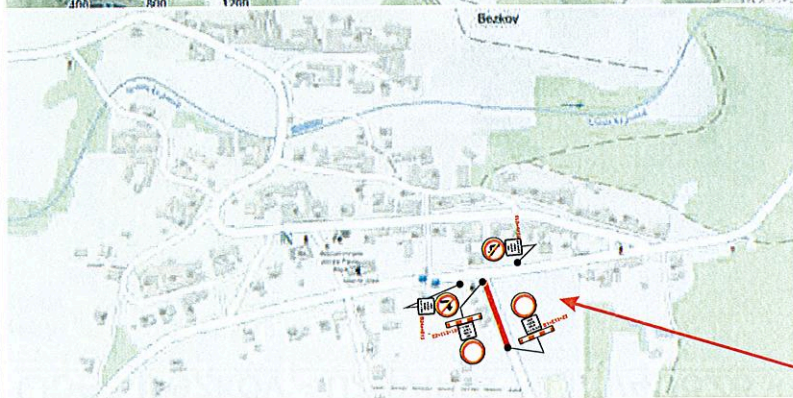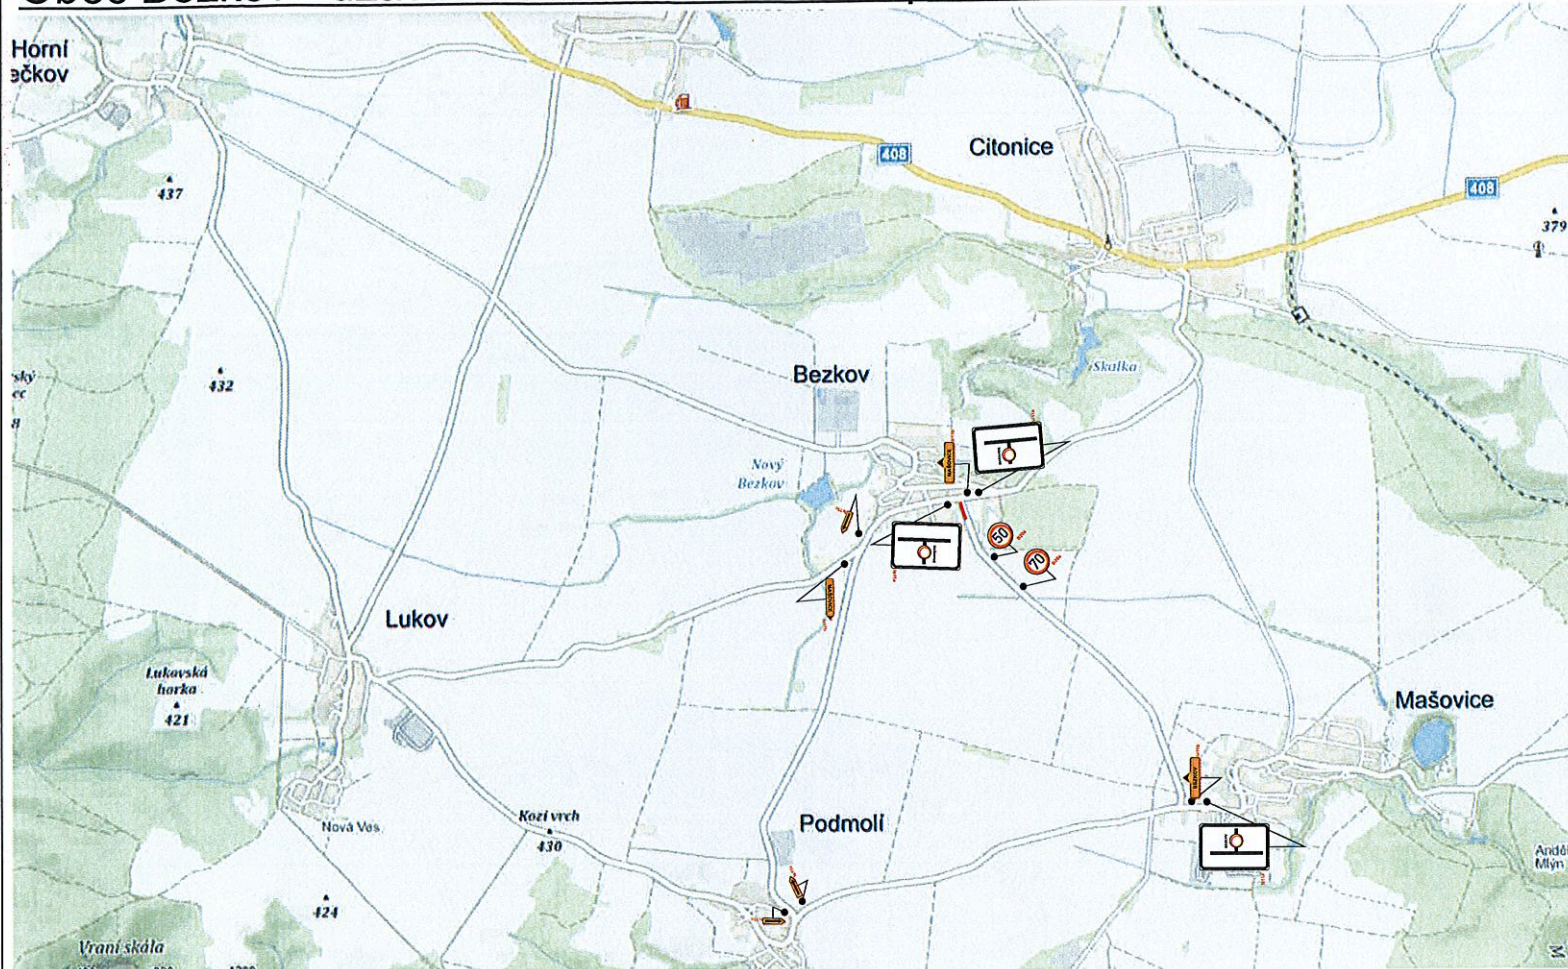

Stavební práce budou probíhat v nočních hodinách mezi prvním a posledním spojem 23:00 - 4:35.
V době provozu jízdních řádů bude spojům umožněn vjezd do uzavřeného úseku.

Urbania

Vyjádření DI PČR:

SOUHLÁŠÍME dle ustanovení § 77 odst. 2 písm. D) zákona č. 361/2000 Sb.,
o provozu na pozemních komunikacích, ve znění pozdějších předpisů
č.j.: KRPB-26120/ČJ-2023-061306
Znejmno dne 2. 2. 2023
za DI ZN por. Mgr. Ladislav Loun

POLICEJ ČESKÉ REPUBLIKY
KRAJSKÝ ÚŘED
STRAŽNÍ ÚSEK
KRAJSKÝ ÚŘED
2. ÚŘADNÍ
2. ÚŘADNÍ



Vyjádření SÚS JMK:

Vyjádření obce Bezkov:

Vyjádření obce Podmolí:

Vyjádření obce Mašovice:

Obec Bezkov - uzavírka sil.III/40828 - IV.Etapa - 31.3.2023 - 8.4.2023

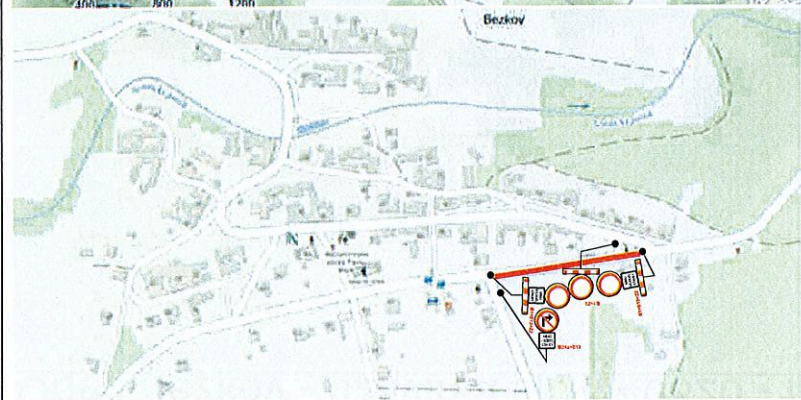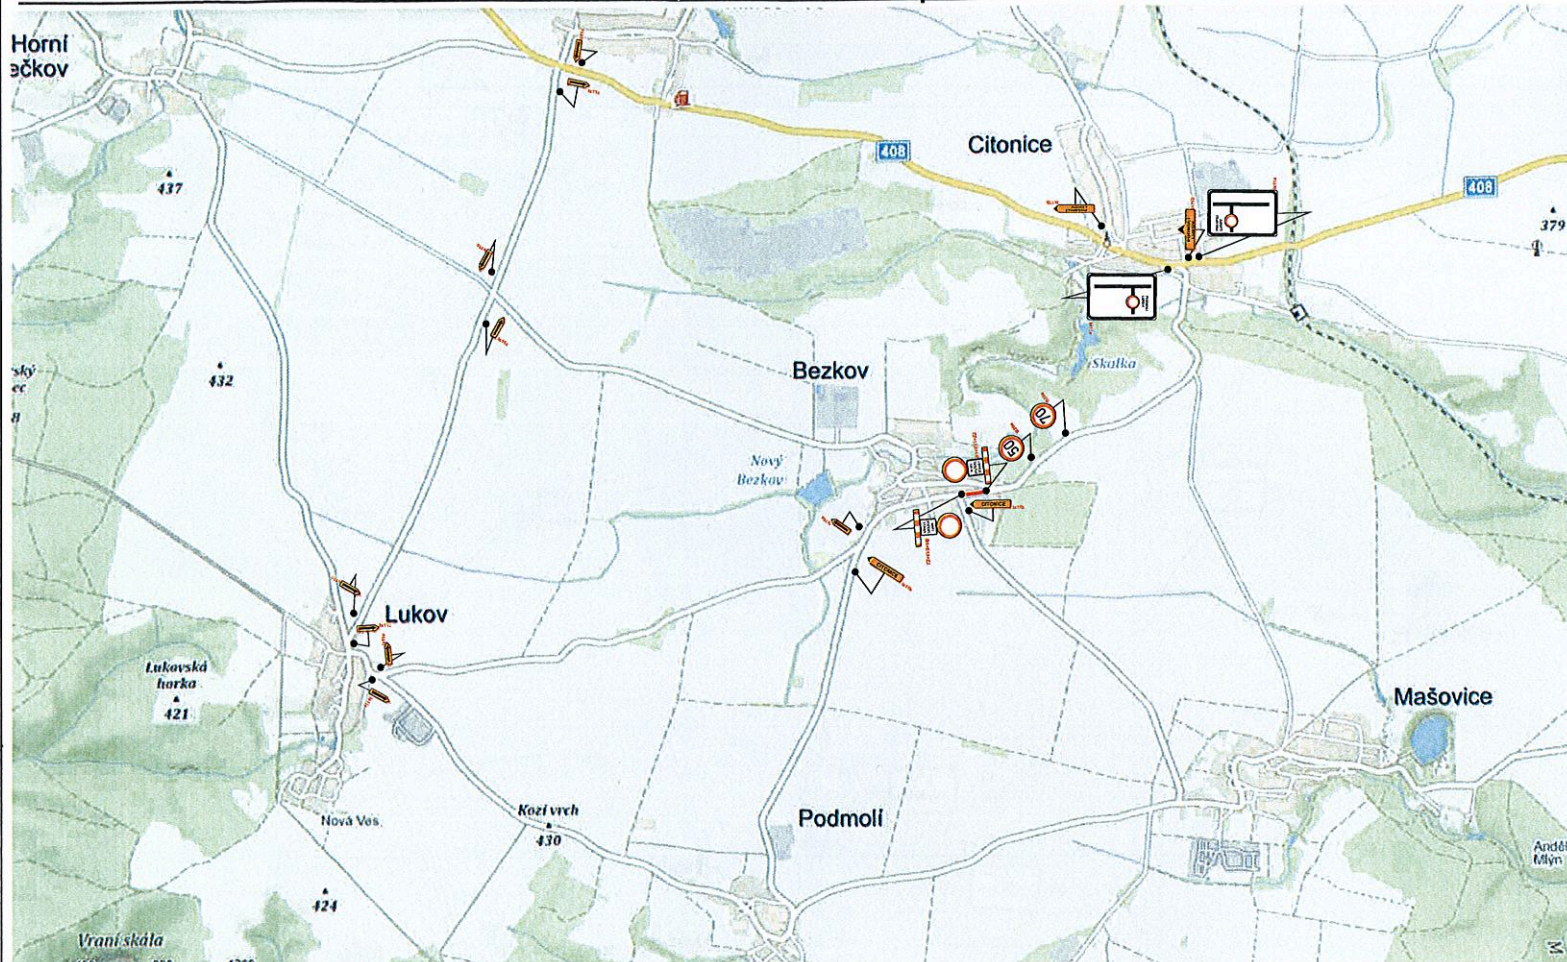

Urbania

Vyjádření DI PČR:

SOUHLASÍME dle ustanovení § 77 odst. 2 písm. b) zákona č. 361/2000 Sb., o provozu na pozemních komunikacích, ve znění pozdějších předpisů
č.j.: KRPB-2612002-J-2023-061306
Znejmno dne 2. 2. 2023
za DI ZN por. Mgr. Ladislav Loun

POLICE ČESKÉ REPUBLIKY
KRAJSKÉ ŘEDITELSTVÍ
PROSTĚJOVSKÝ ÚJEDNĚNÝ
ODPRAVNÍ ÚŘED
810 03 Prostějov

Vyjádření SÚS JMK:



Vyjádření obce Bezkov:

Vyjádření obce Lukov:

Vyjádření obce Milíčovice:

Vyjádření obce Citonice:

Obec Bezkov - uzavírka sil.III/40828 - V.Etapa - 9.4.2023 - 11.6.2023

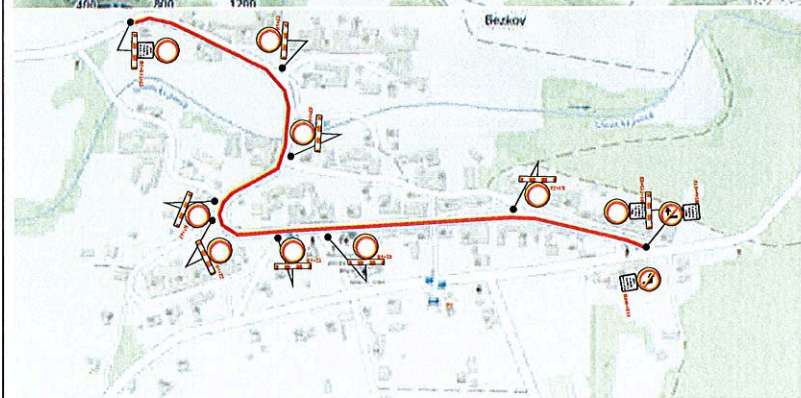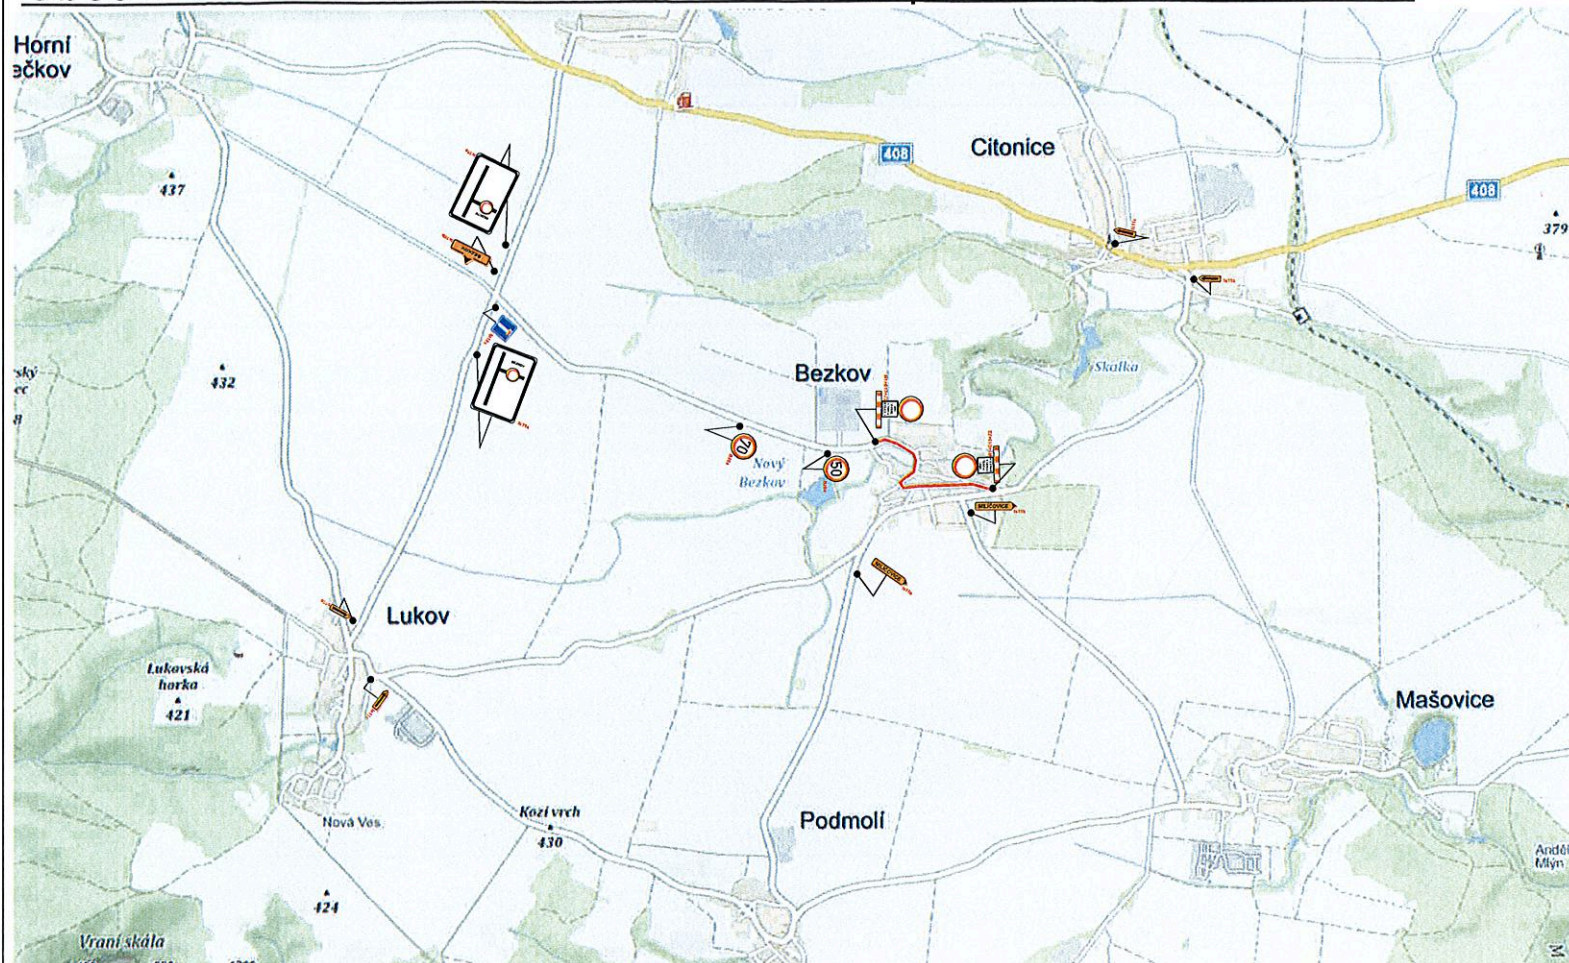

Urbania

Vyjádření DI PČR:

SOUHLÁSNĚ dle ustanovení § 77 odst. 2 písm. b) zákona č. 381/2000 Sb., o provozu na pozemních komunikacích, ve znění pozdějších předpisů
č.j.: KRPB-26120/CJ-2023-061306
Znežno dne 2. 2. 2023
za DI ZN por. Mgr. Ladislav Loun

POLICE ČESKÉ REPUBLIKY
NÁRODNÍ ŘÍZTELSTVÍ POLICIE
JIHOVÝCHODNÍ ÚJEDNĚNÍ
DOŘAZOVÁNÍ PŘÍPADŮ
EDP 22.2.2023

Vyjádření SÚS JMK:

Vyjádření obce Bezkov:

Vyjádření obce Lukov:

Vyjádření obce Milíčovice:

Vyjádření obce Cítonice: